


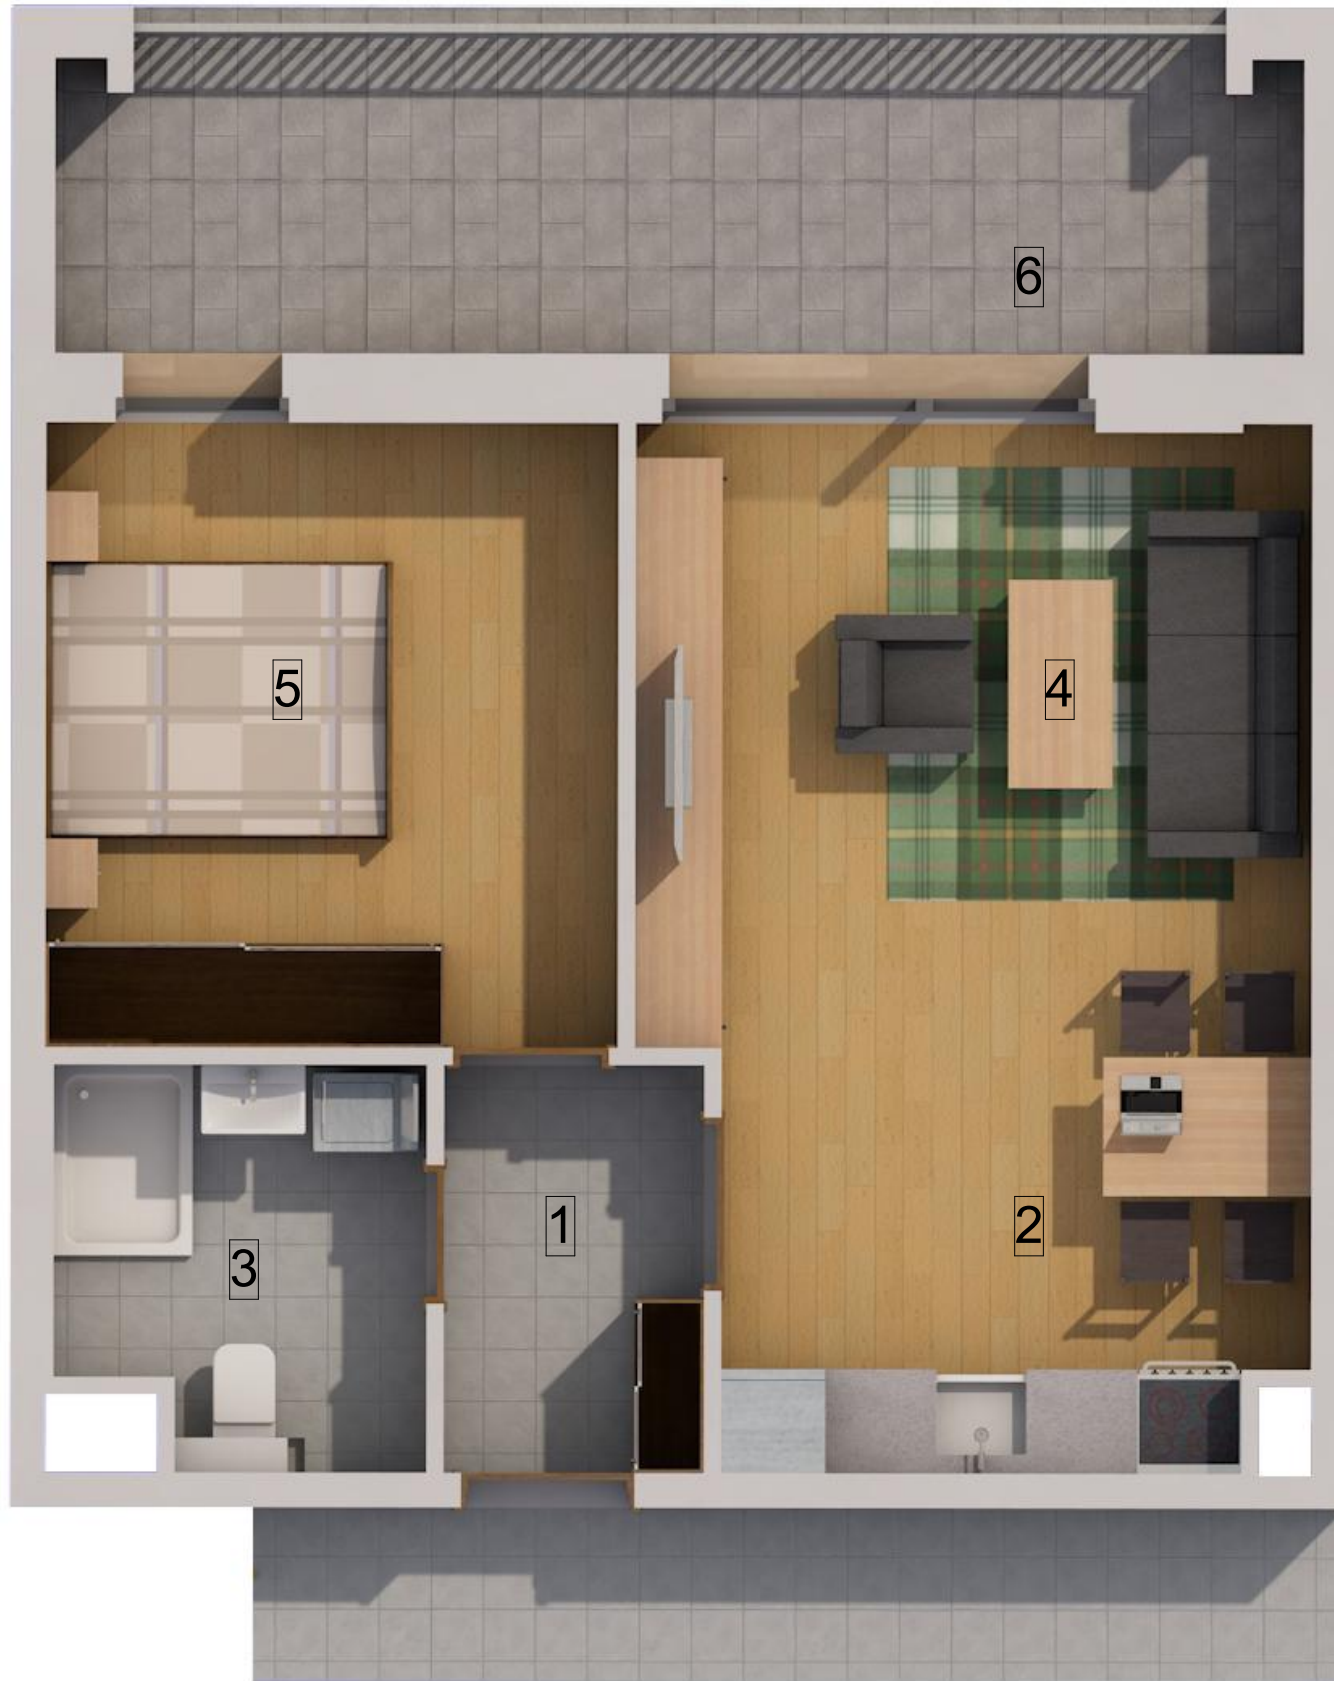



Az ábrázolt berendezés csak illusztráció. A megadott alapterületek és méretek csak tájékoztató jellegűek. A helyiségek méretei nettó alapterületek, melyek a vakolatlan falak közötti távolságból számítandók.



107. 1	Előtér <i>Vestibule</i>	3,52 m ²
107. 2	Konyha + Étkező <i>Kitchen + Dining room</i>	3,33 m ²
107. 3	Fürdő <i>Bathroom</i>	4,67 m ²
107. 4	Nappali <i>Living-room</i>	18,76 m ²
107. 5	Szoba <i>Bedroom</i>	11,88 m ²
Nettó összesen <i>Sum total</i>		42,16 m²
Bruttó összesen <i>Gross total</i>		43,47 m²
107. 6	Terasz <i>Terrace</i>	14,07 m ²



L-107

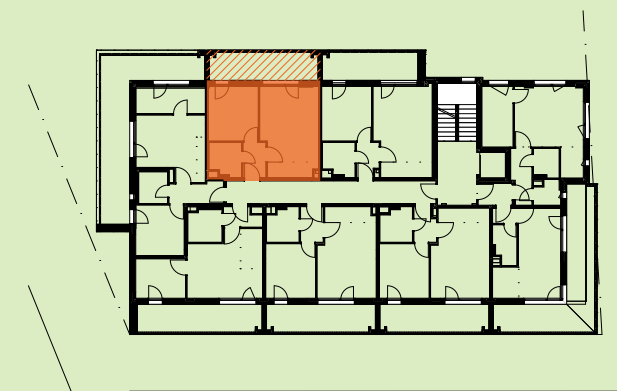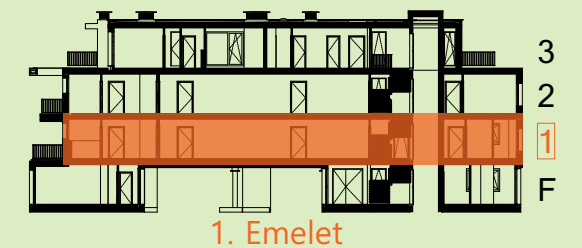

24 LAKÁSOS TÁRSASHÁZ
8640 Fonyód, Fonyódliget, Erkel Ferenc utca
Hrsz.: 10082/3

