



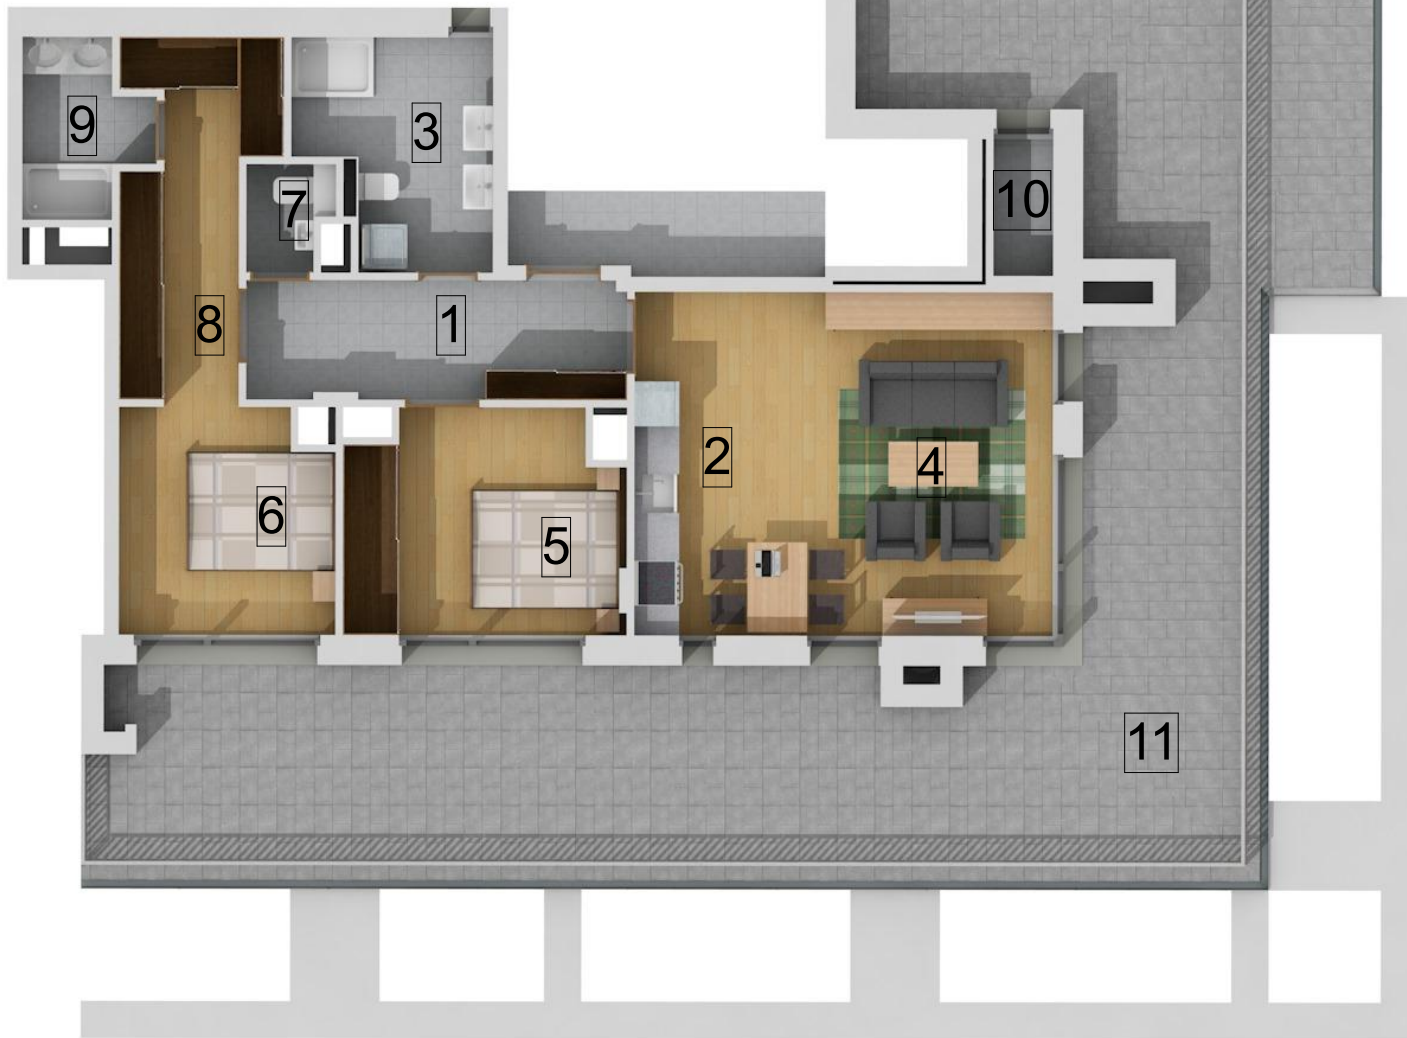



Az ábrázolt berendezés csak illusztráció. A megadott alapterületek és méretek csak tájékoztató jellegűek. A helyiségek méretei nettó alapterületek, melyek a vakolatlan falak közötti távolságból számítandók.

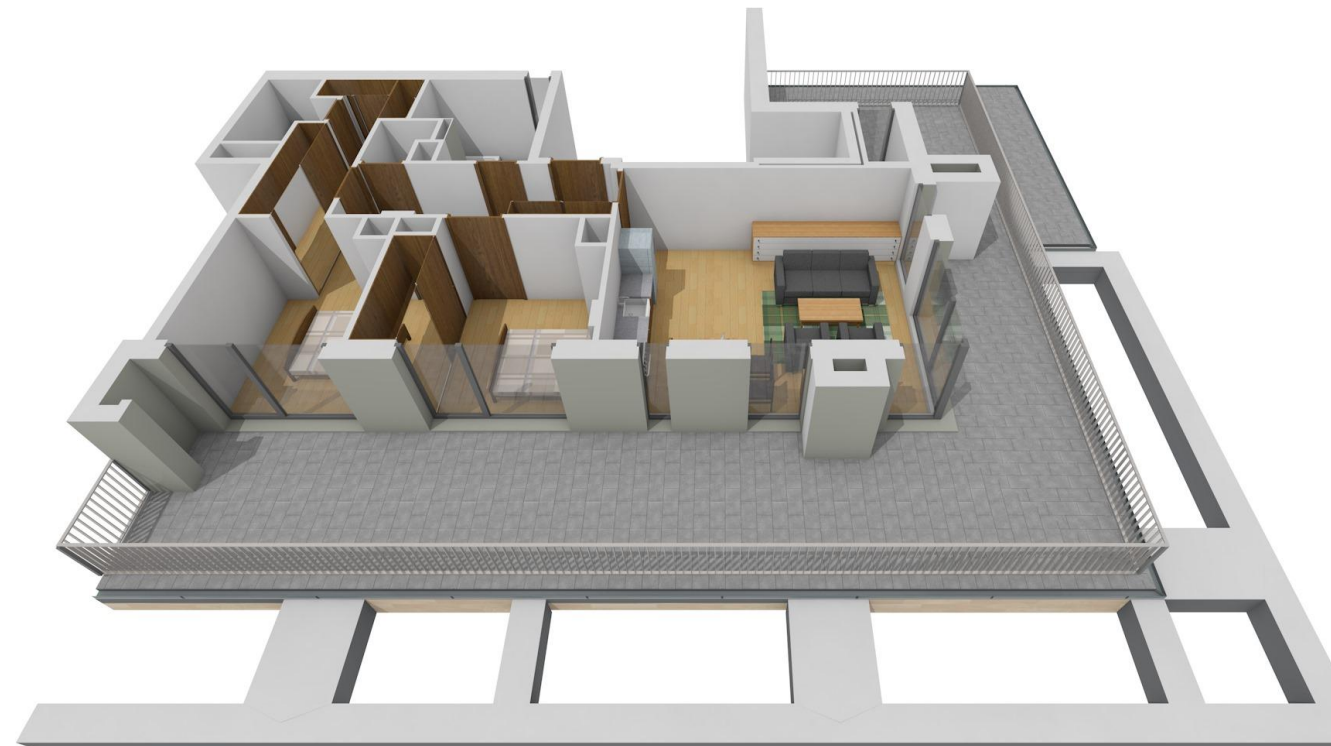

301. 1	Előtér <i>Vestibule</i>	8,08 m2
301. 2	Konyha + Étkező <i>Kitchen + Dining room</i>	7,87 m2
301. 3	Fürdő <i>Bathroom</i>	7,27 m2
301. 4	Nappali <i>Living-room</i>	17,89 m2
301. 5	Szoba <i>Bedroom</i>	10,71 m2
301. 6	Szoba <i>Bedroom</i>	8,59 m2
301. 7	WC <i>Toilet</i>	1,52 m2
301. 8	Gardrób <i>Wardrobe</i>	8,06 m2
301. 9	Fürdő <i>Bathroom</i>	3,48 m2
301. 10	Tároló <i>Storing room</i>	1,46 m2
Nettó összesen <i>Sum total</i>		74,93 m2
Bruttó összesen <i>Gross total</i>		77,35 m2
301. 11	Terasz <i>Terrace</i>	72,66 m2



L-301

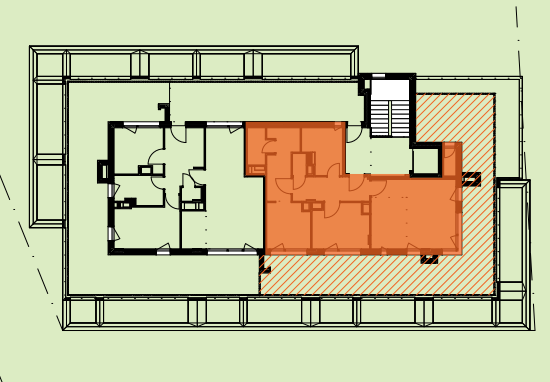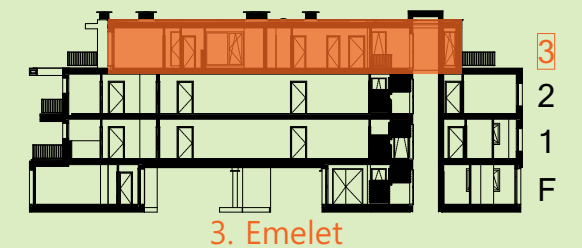

24 LAKÁSOS TÁRSASHÁZ
8640 Fonyód, Fonyódliget, Erkel Ferenc utca
Hrsz.: 10082/3

